


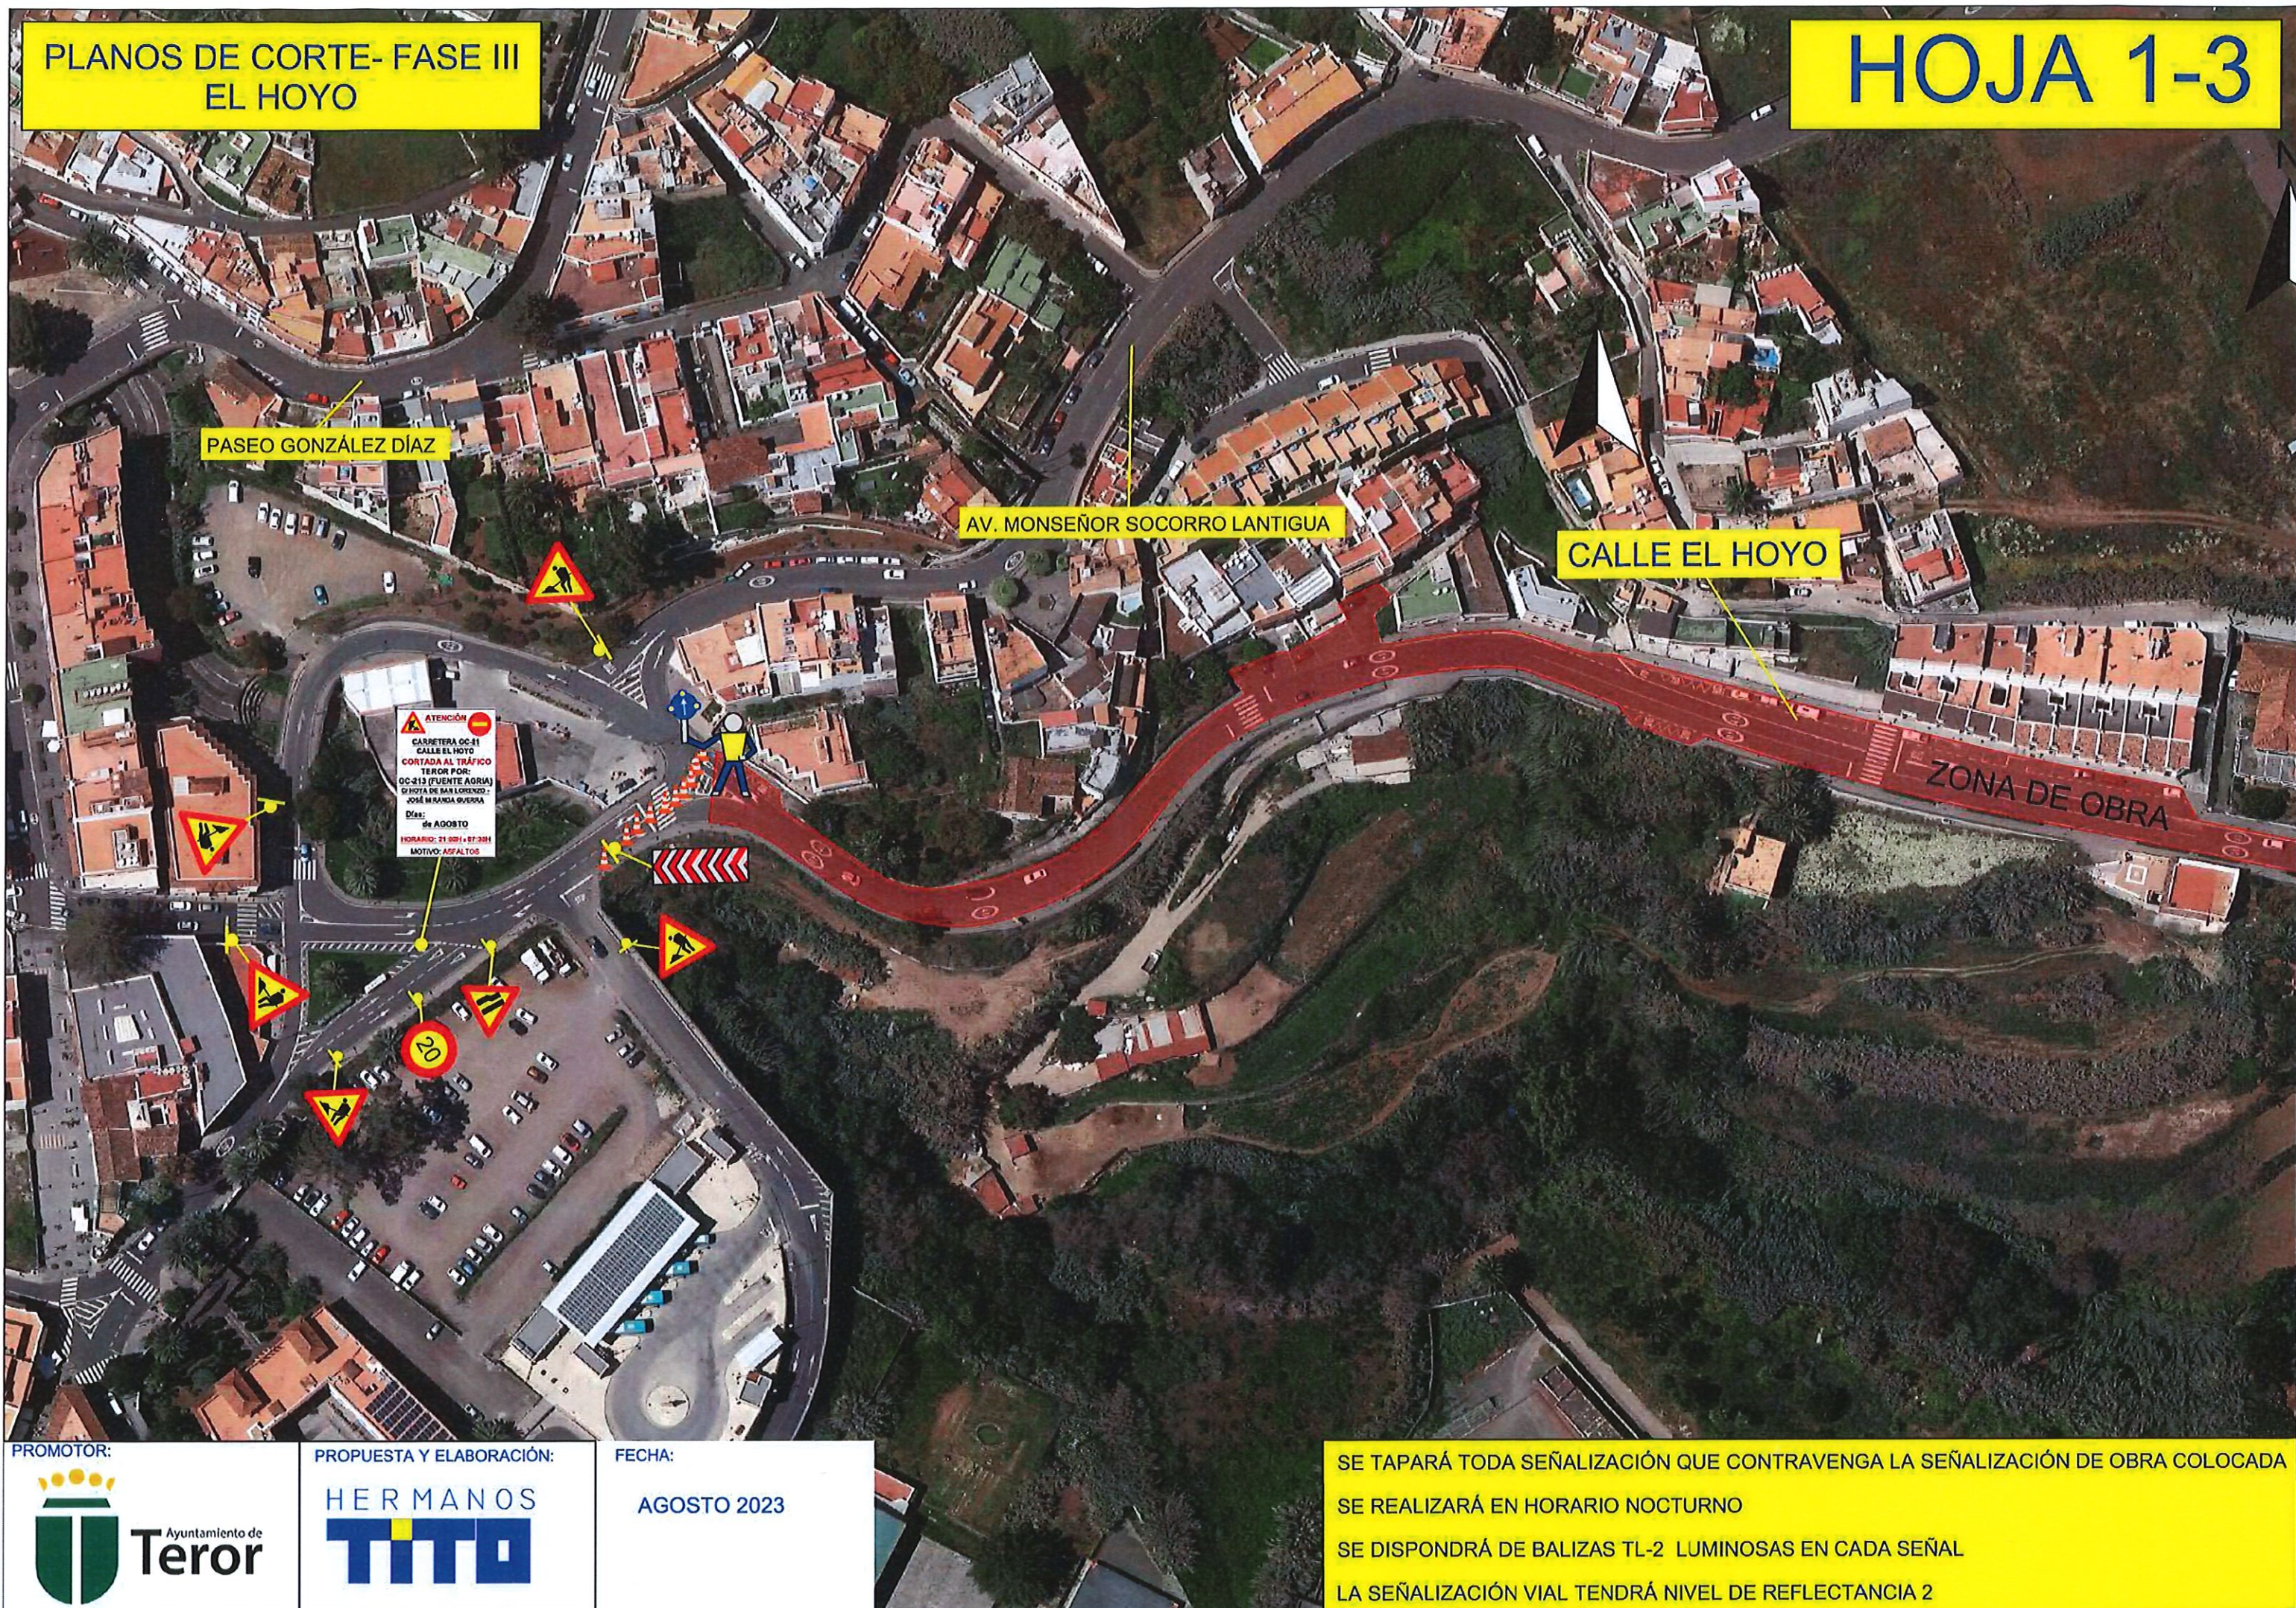

PROMOTOR:




PROPUESTA Y ELABORACIÓN:



FECHA:

AGOSTO 2023

SE TAPARÁ TODA SEÑALIZACIÓN QUE CONTRAVENGA LA SEÑALIZACIÓN DE OBRA COLOCADA
SE REALIZARÁ EN HORARIO NOCTURNO
SE DISPONDRÁ DE BALIZAS TL-2 LUMINOSAS EN CADA SEÑAL
LA SEÑALIZACIÓN VIAL TENDRÁ NIVEL DE REFLECTANCIA 2

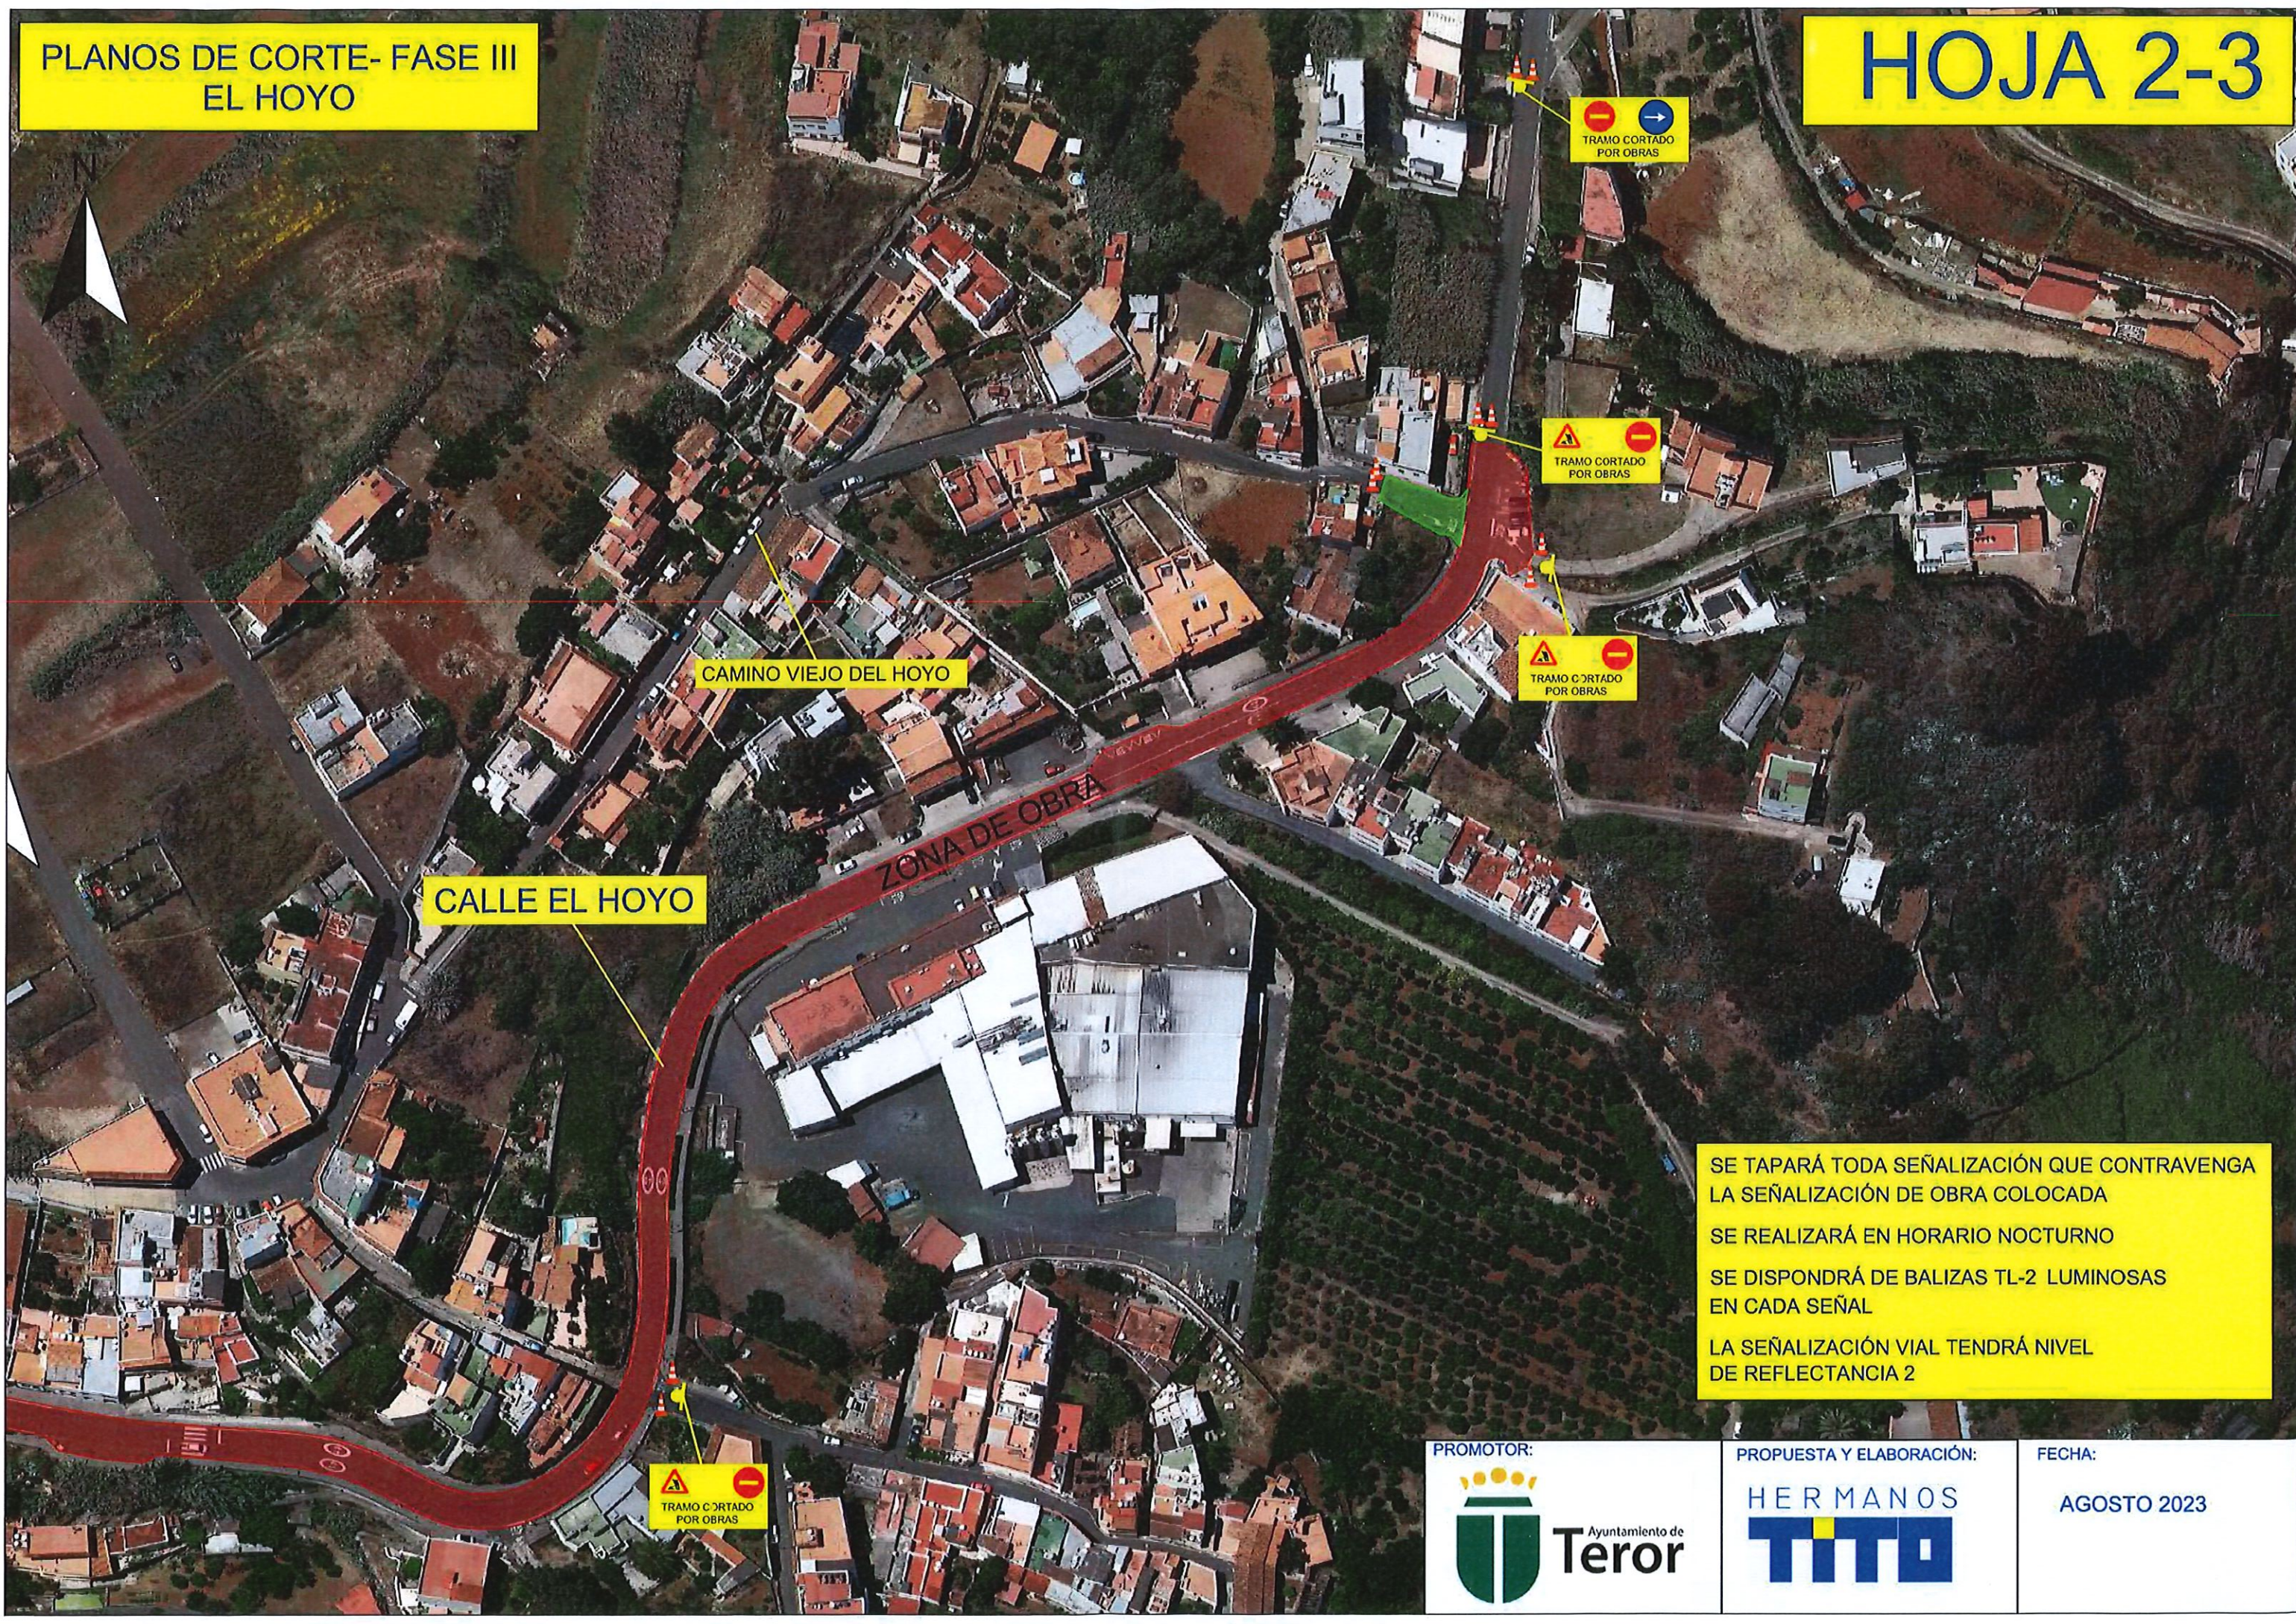

SE TAPARÁ TODA SEÑALIZACIÓN QUE CONTRAVENGA
LA SEÑALIZACIÓN DE OBRA COLOCADA
SE REALIZARÁ EN HORARIO NOCTURNO
SE DISPONDRÁ DE BALIZAS TL-2 LUMINOSAS
EN CADA SEÑAL
LA SEÑALIZACIÓN VIAL TENDRÁ NIVEL
DE REFLECTANCIA 2

PROMOTOR:



PROPUESTA Y ELABORACIÓN:



FECHA:

AGOSTO 2023

ATENCIÓN:
CARRETERA GC-21
EL HOYO
CORTADA POR OBRAS

Días:
TEROR POR: GC-213 (FUENTE AGRIA)
C/ HOYA DE SAN LORENZO - JOSÉ MIRANDA GUERRA
De 21:00 a 07:30h

FUENTE AGRIA GC-213

PROMOTOR:



PROPUESTA Y ELABORACIÓN:

HERMANOS
TITO

FECHA:

AGOSTO 2023

SE TAPARÁ TODA SEÑALIZACIÓN QUE CONTRAVENGA LA SEÑALIZACIÓN DE OBRA COLOCADA
SE REALIZARÁ EN HORARIO NOCTURNO
SE DISPONDRÁ DE BALIZAS TL-2 LUMINOSAS EN CADA SEÑAL
LA SEÑALIZACIÓN VIAL TENDRÁ NIVEL DE REFLECTANCIA 2

ITINERARIO ALTERNATIVO (FASE III)
CORTE CALLE EL HOYO (GC-21)

- ZONA DE ACTUACIÓN
- ITINERARIO ALTERNATIVO ACCESO POR CALLE HOYA DE SAN LÁZARO / JOSÉ MIRANDA GUERRA
- ZONA DE AFECCIÓN



PROMOTOR:



PROPUESTA Y ELABORACIÓN:

HERMANOS
TITO

FIRMADO

FECHA:

AGOSTO 2023